

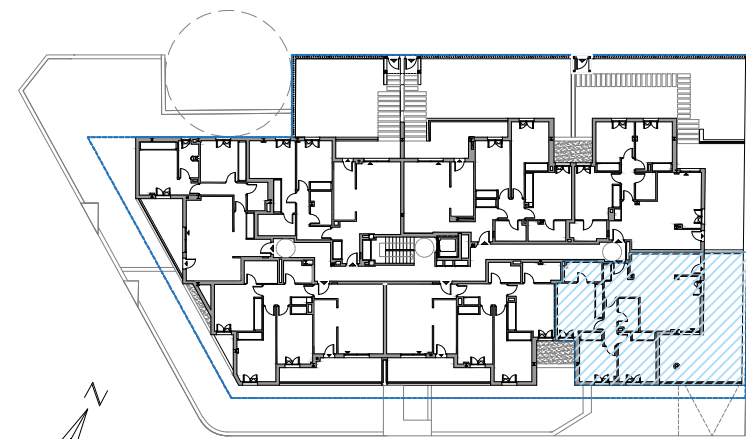


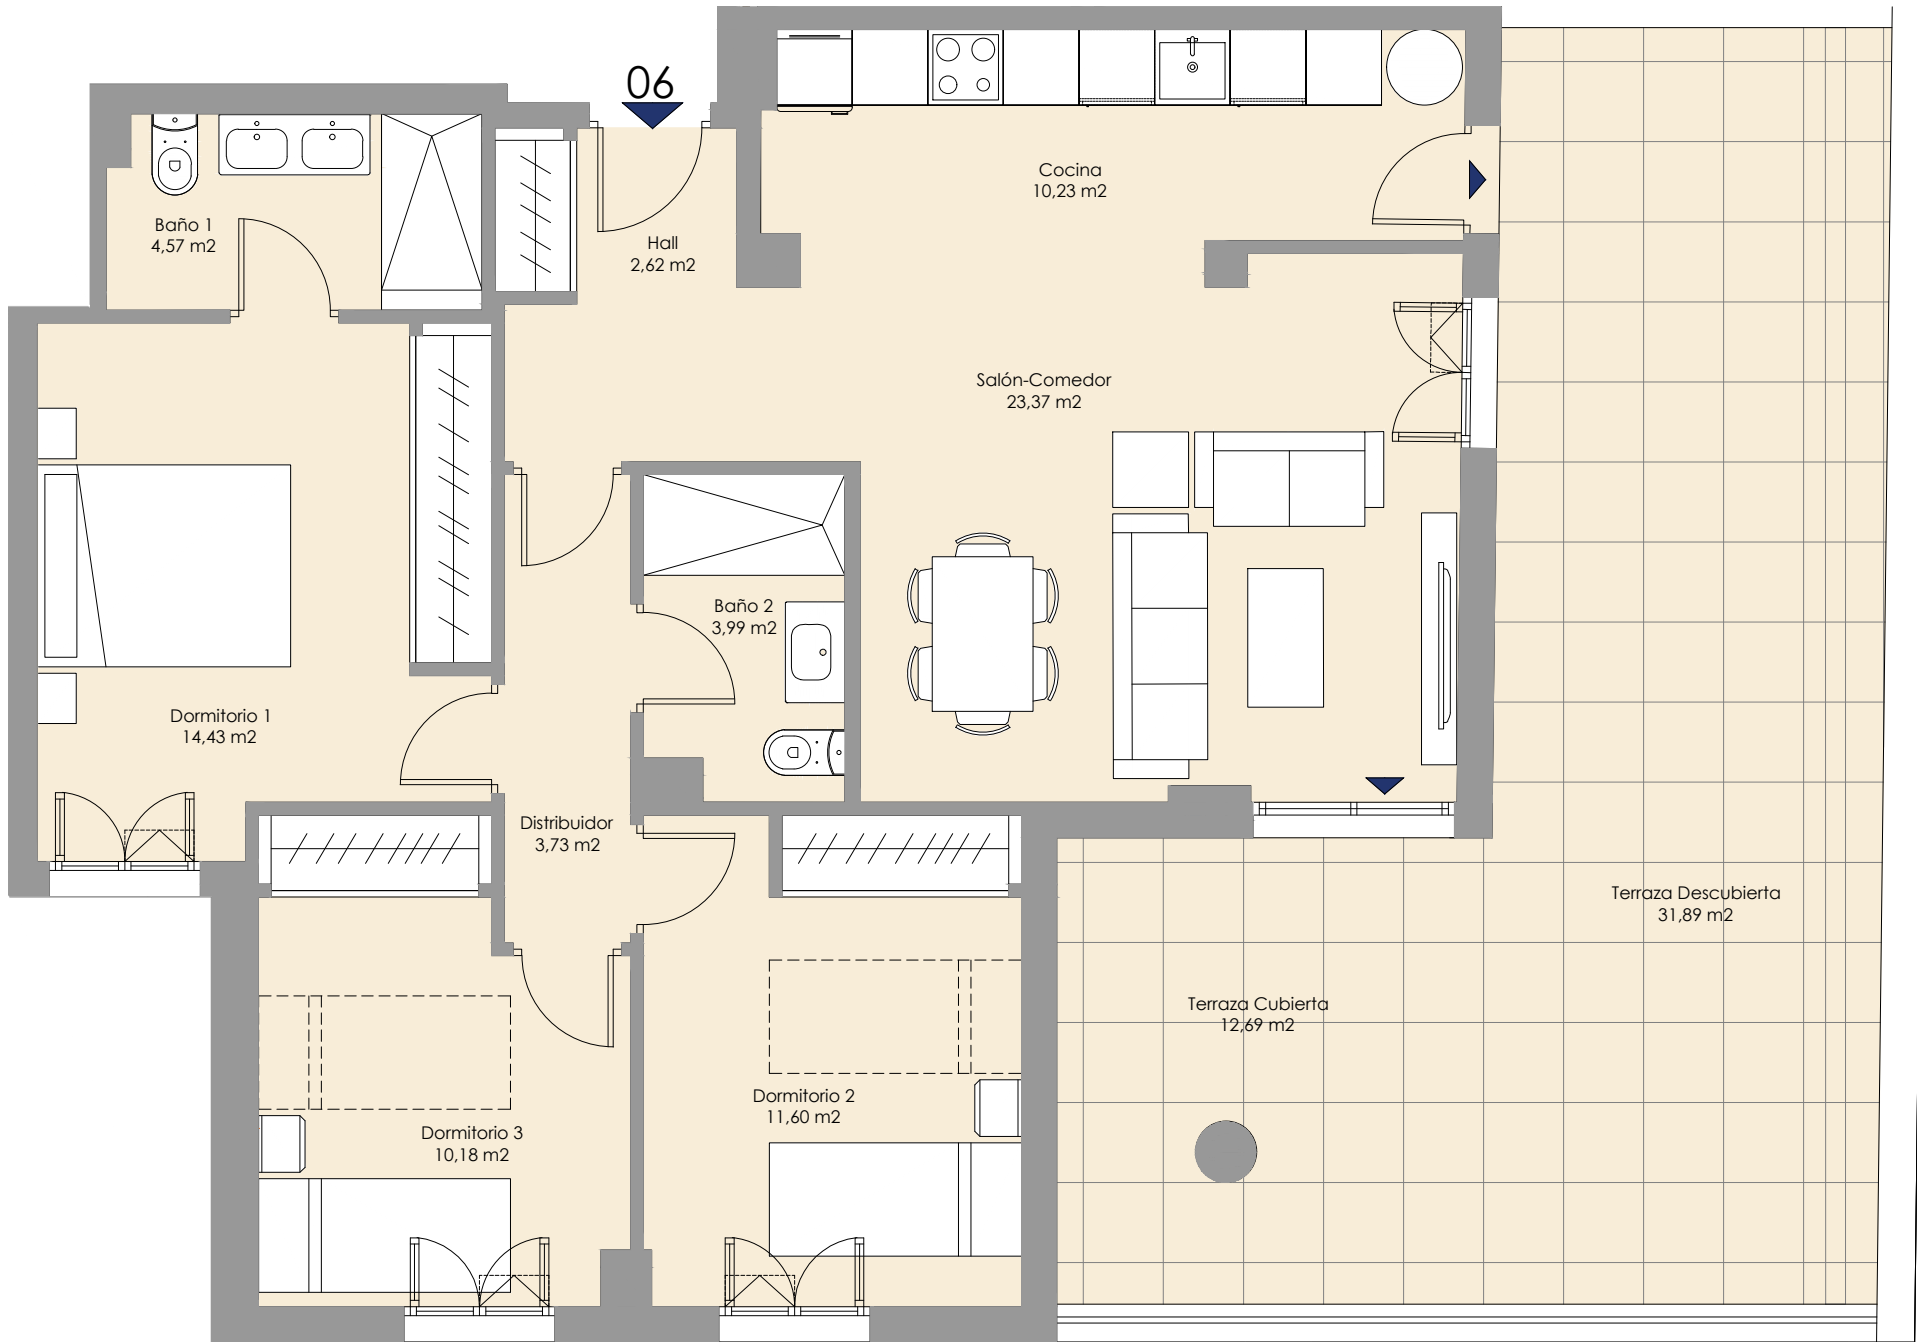

EMPLAZAMIENTO VIVIENDA PLANTA PRIMERA

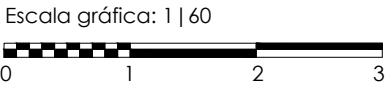

PLANTA PRIMERA - VIVIENDA 06

3 Dormitorios
Planta primera
Garaje, piscina y trastero

SUPERFICIES SEGÚN DECRETO BOJA 218/2005:
SUPERFICIE ÚTIL
SUPERFICIE CONSTRUIDA

88,80 m²
121,88 m²

SUPERFICIES COMERCIALES (SUP. CONSTRUIDAS)
SUPERFICIE CERRADA INCLUIDAS P.P.Z.C.
SUPERFICIE DE TERRAZA CUBIERTA
SUPERFICIE DE TERRAZA DESCUBIERTA
SUPERFICIE DE JARDÍN
TOTAL

111,95 m²
13,72 m²
35,95 m²
0,00 m²
161,62 m²

19 VIVIENDAS EN PARCELA R-11. PA-PT.2 "LOS ALMENDROS"
MÁLAGA
Av. ANDERSEN, CALLE BOCCACIO Y CALLE PLATINO
PROMUEVE: HAZA DE LOS PRADOS S.L.

Las viviendas podrán presentar alguna variación respecto de lo previsto en el Proyecto Básico y en el Proyecto de Ejecución y durante la ejecución de las obras, por exigencias técnicas.
Las superficies expresadas, el dimensionado de pilares, la situación de bajantes y conductos de ventilación podrán experimentar variaciones durante la ejecución de la obra por exigencias técnicas, jurídicas, municipales o con objeto de mejorar la funcionalidad del edificio.
Las texturas y materiales serán los reseñados en la memoria de calidades del contrato de compraventa. El mobiliario es meramente informativo. Algún giro de puerta y la distribución de aparatos sanitarios podrá sufrir alguna variación.