
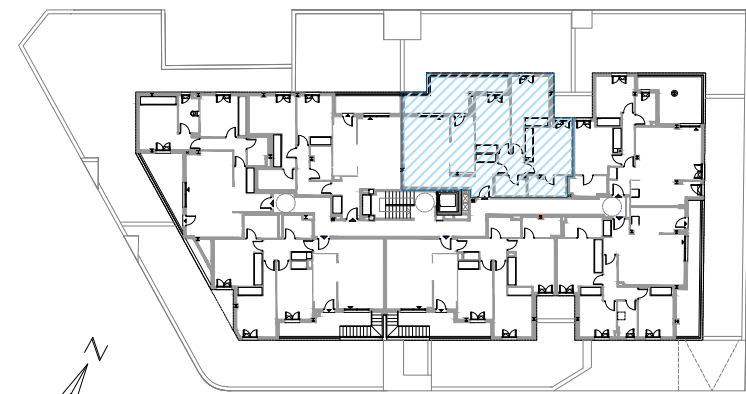


EMPLAZAMIENTO VIVIENDA PLANTA SEGUNDA

Escala gráfica: 1 | 50

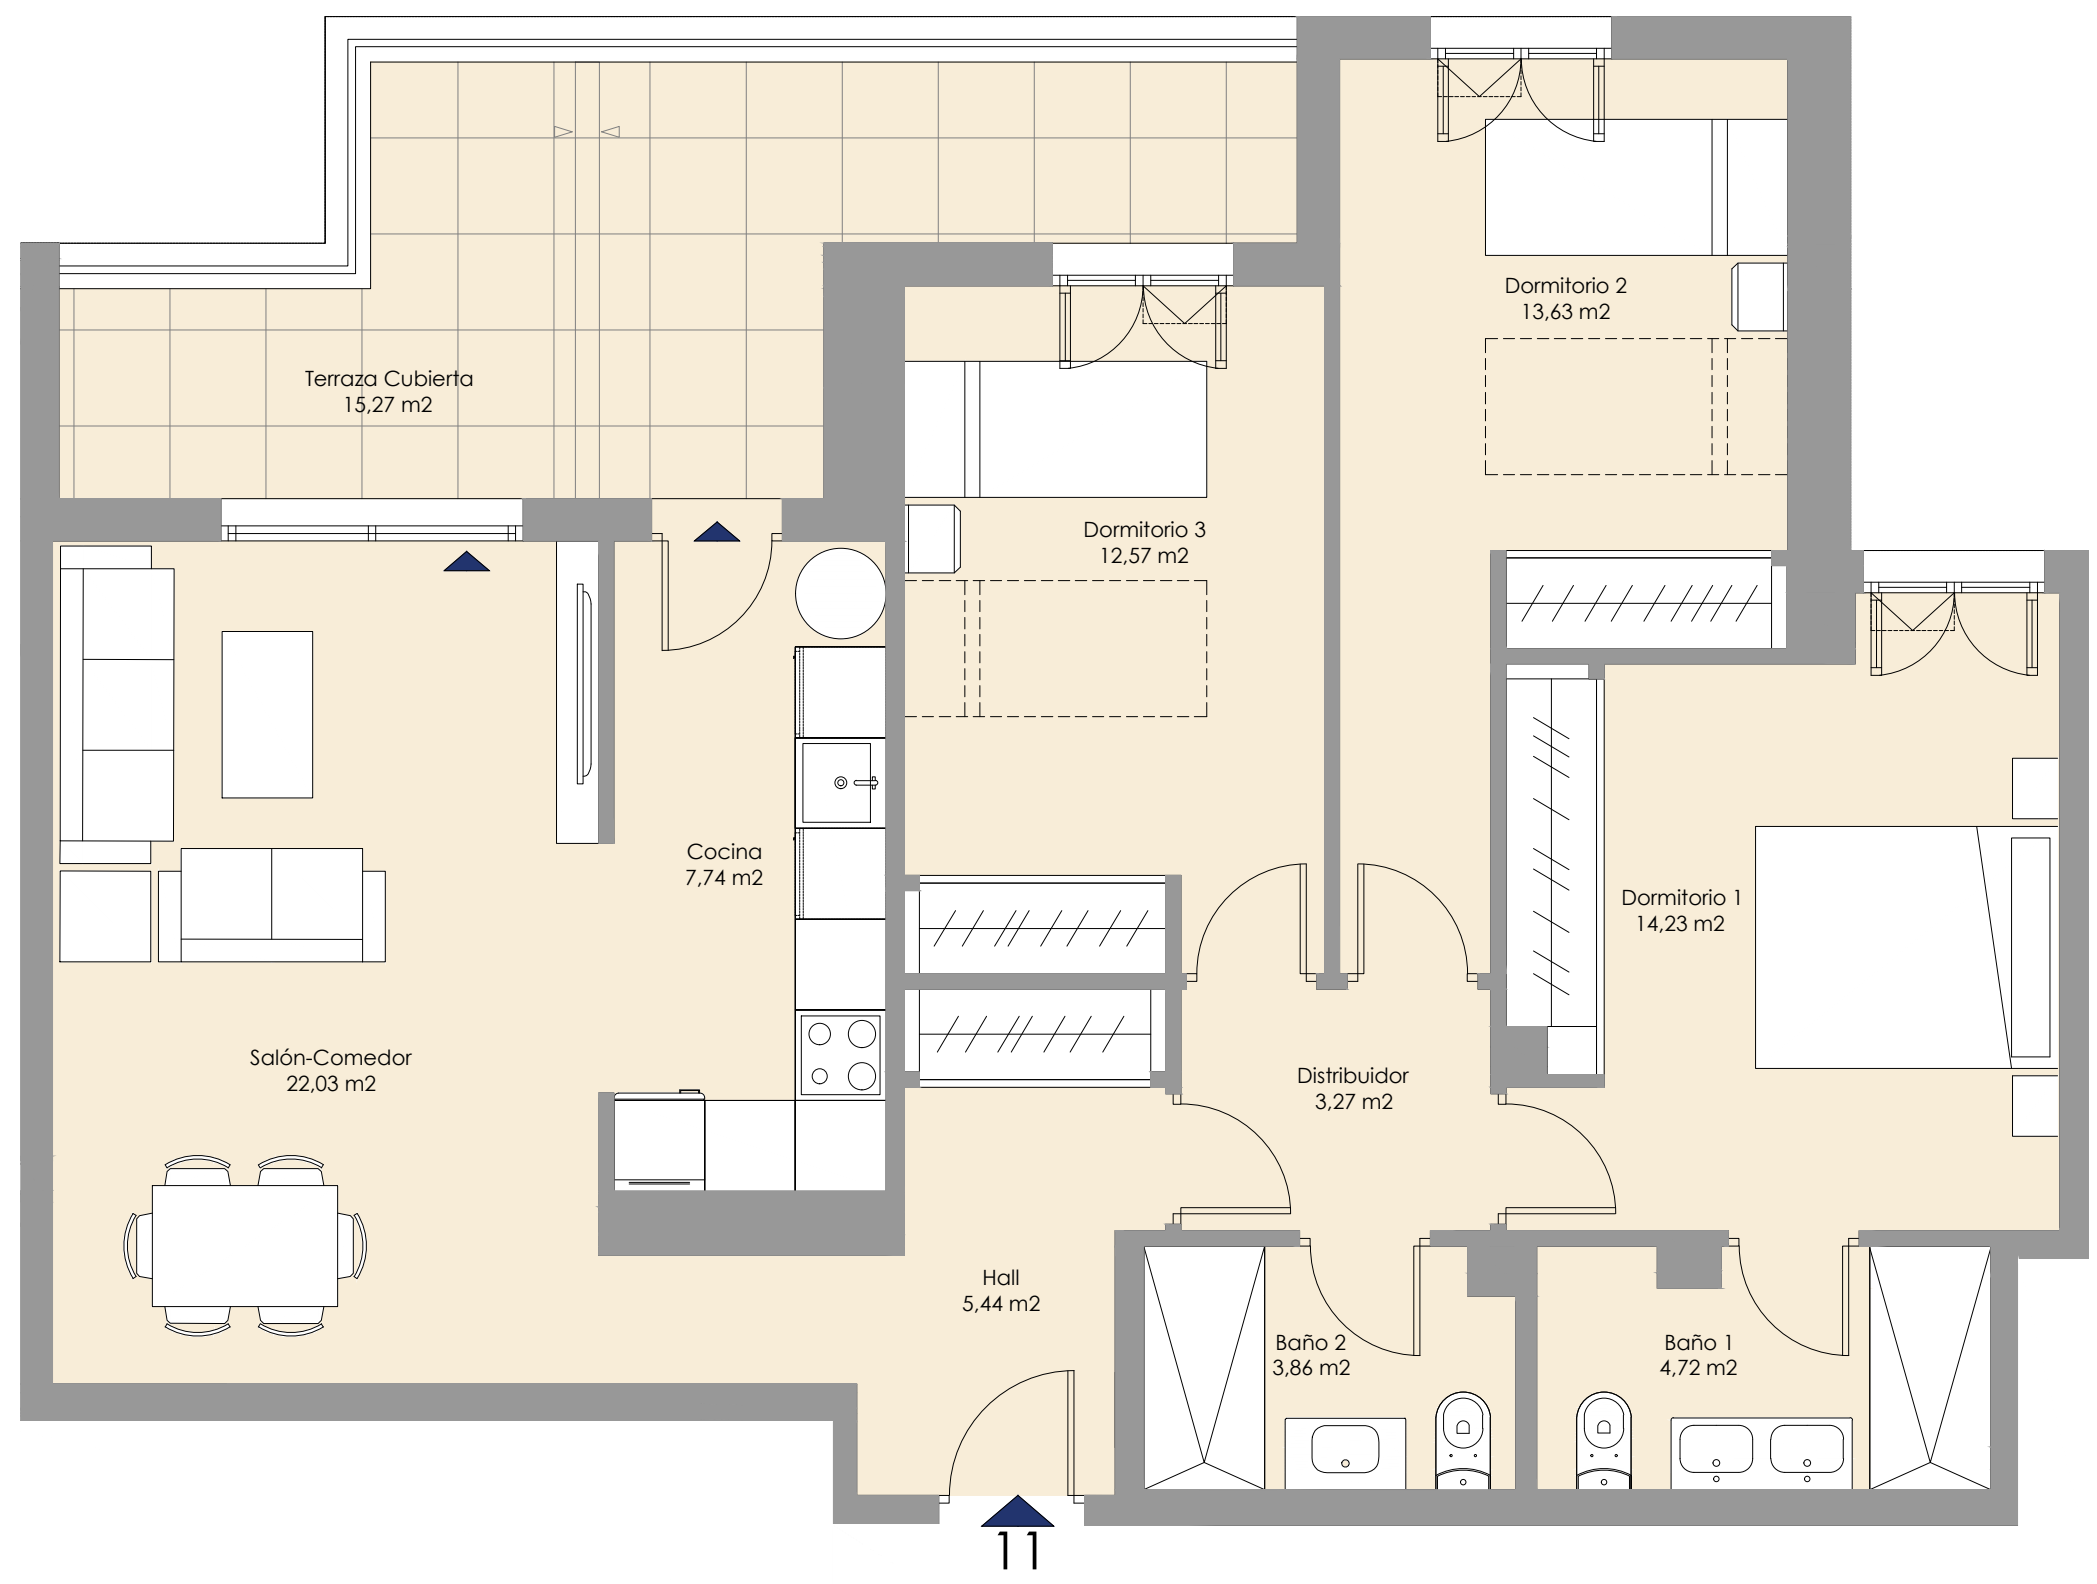

PLANTA SEGUNDA - VIVIENDA 11

3 Dormitorios
Planta segunda
Garaje, piscina y trastero

SUPERFICIES SEGÚN DECRETO BOJA 218/2005:

SUPERFICIE ÚTIL	91,99 m2
SUPERFICIE CONSTRUIDA	126,91 m2

SUPERFICIES COMERCIALES (SUP. CONSTRUIDAS)

SUPERFICIE CERRADA INCLUIDAS P.P.Z.C.	116,63 m2
SUPERFICIE DE TERRAZA CUBIERTA	18,48 m2
SUPERFICIE DE TERRAZA DESCUBIERTA	0,00 m2
SUPERFICIE DE JARDÍN	0,00 m2
TOTAL	135,11 m2

19 VIVIENDAS EN PARCELA R-11. PA-PT.2 "LOS ALMENDROS"
MÁLAGA
Av. ANDERSEN, CALLE BOCCACIO Y CALLE PLATINO
PROMUEVE: HAZA DE LOS PRADOS S.L.

Las viviendas podrán presentar alguna variación respecto de lo previsto en el Proyecto Básico y en el Proyecto de Ejecución y durante la ejecución de las obras, por exigencias técnicas.
Las superficies expresadas, el dimensionado de pilares, la situación de bajantes y conductos de ventilación podrán experimentar variaciones durante la ejecución de la obra por exigencias técnicas, jurídicas, municipales o con objeto de mejorar la funcionalidad del edificio.
Las texturas y materiales serán los reseñados en la memoria de calidades del contrato de compraventa. El mobiliario es meramente informativo. Algún giro de puerta y la distribución de aparatos sanitarios podrá sufrir alguna variación.



EDIFICIO
ALMAZARA
— PUERTO DE LA TORRE —