



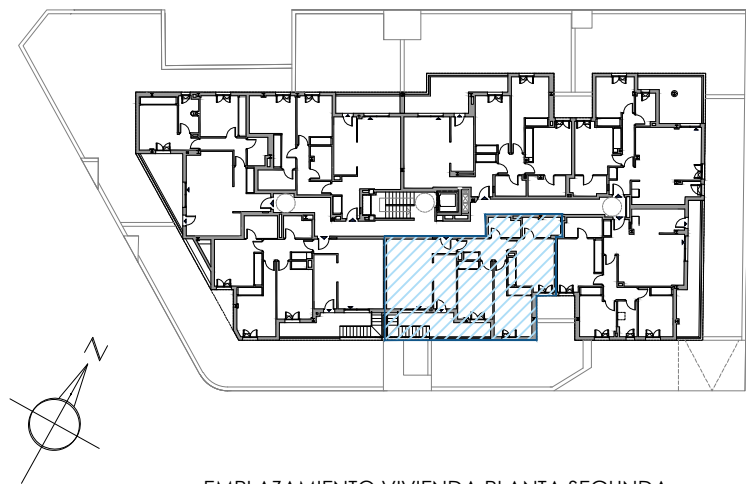

EMPLAZAMIENTO VIVIENDA PLANTA SEGUNDA

Escala gráfica: 1 | 50

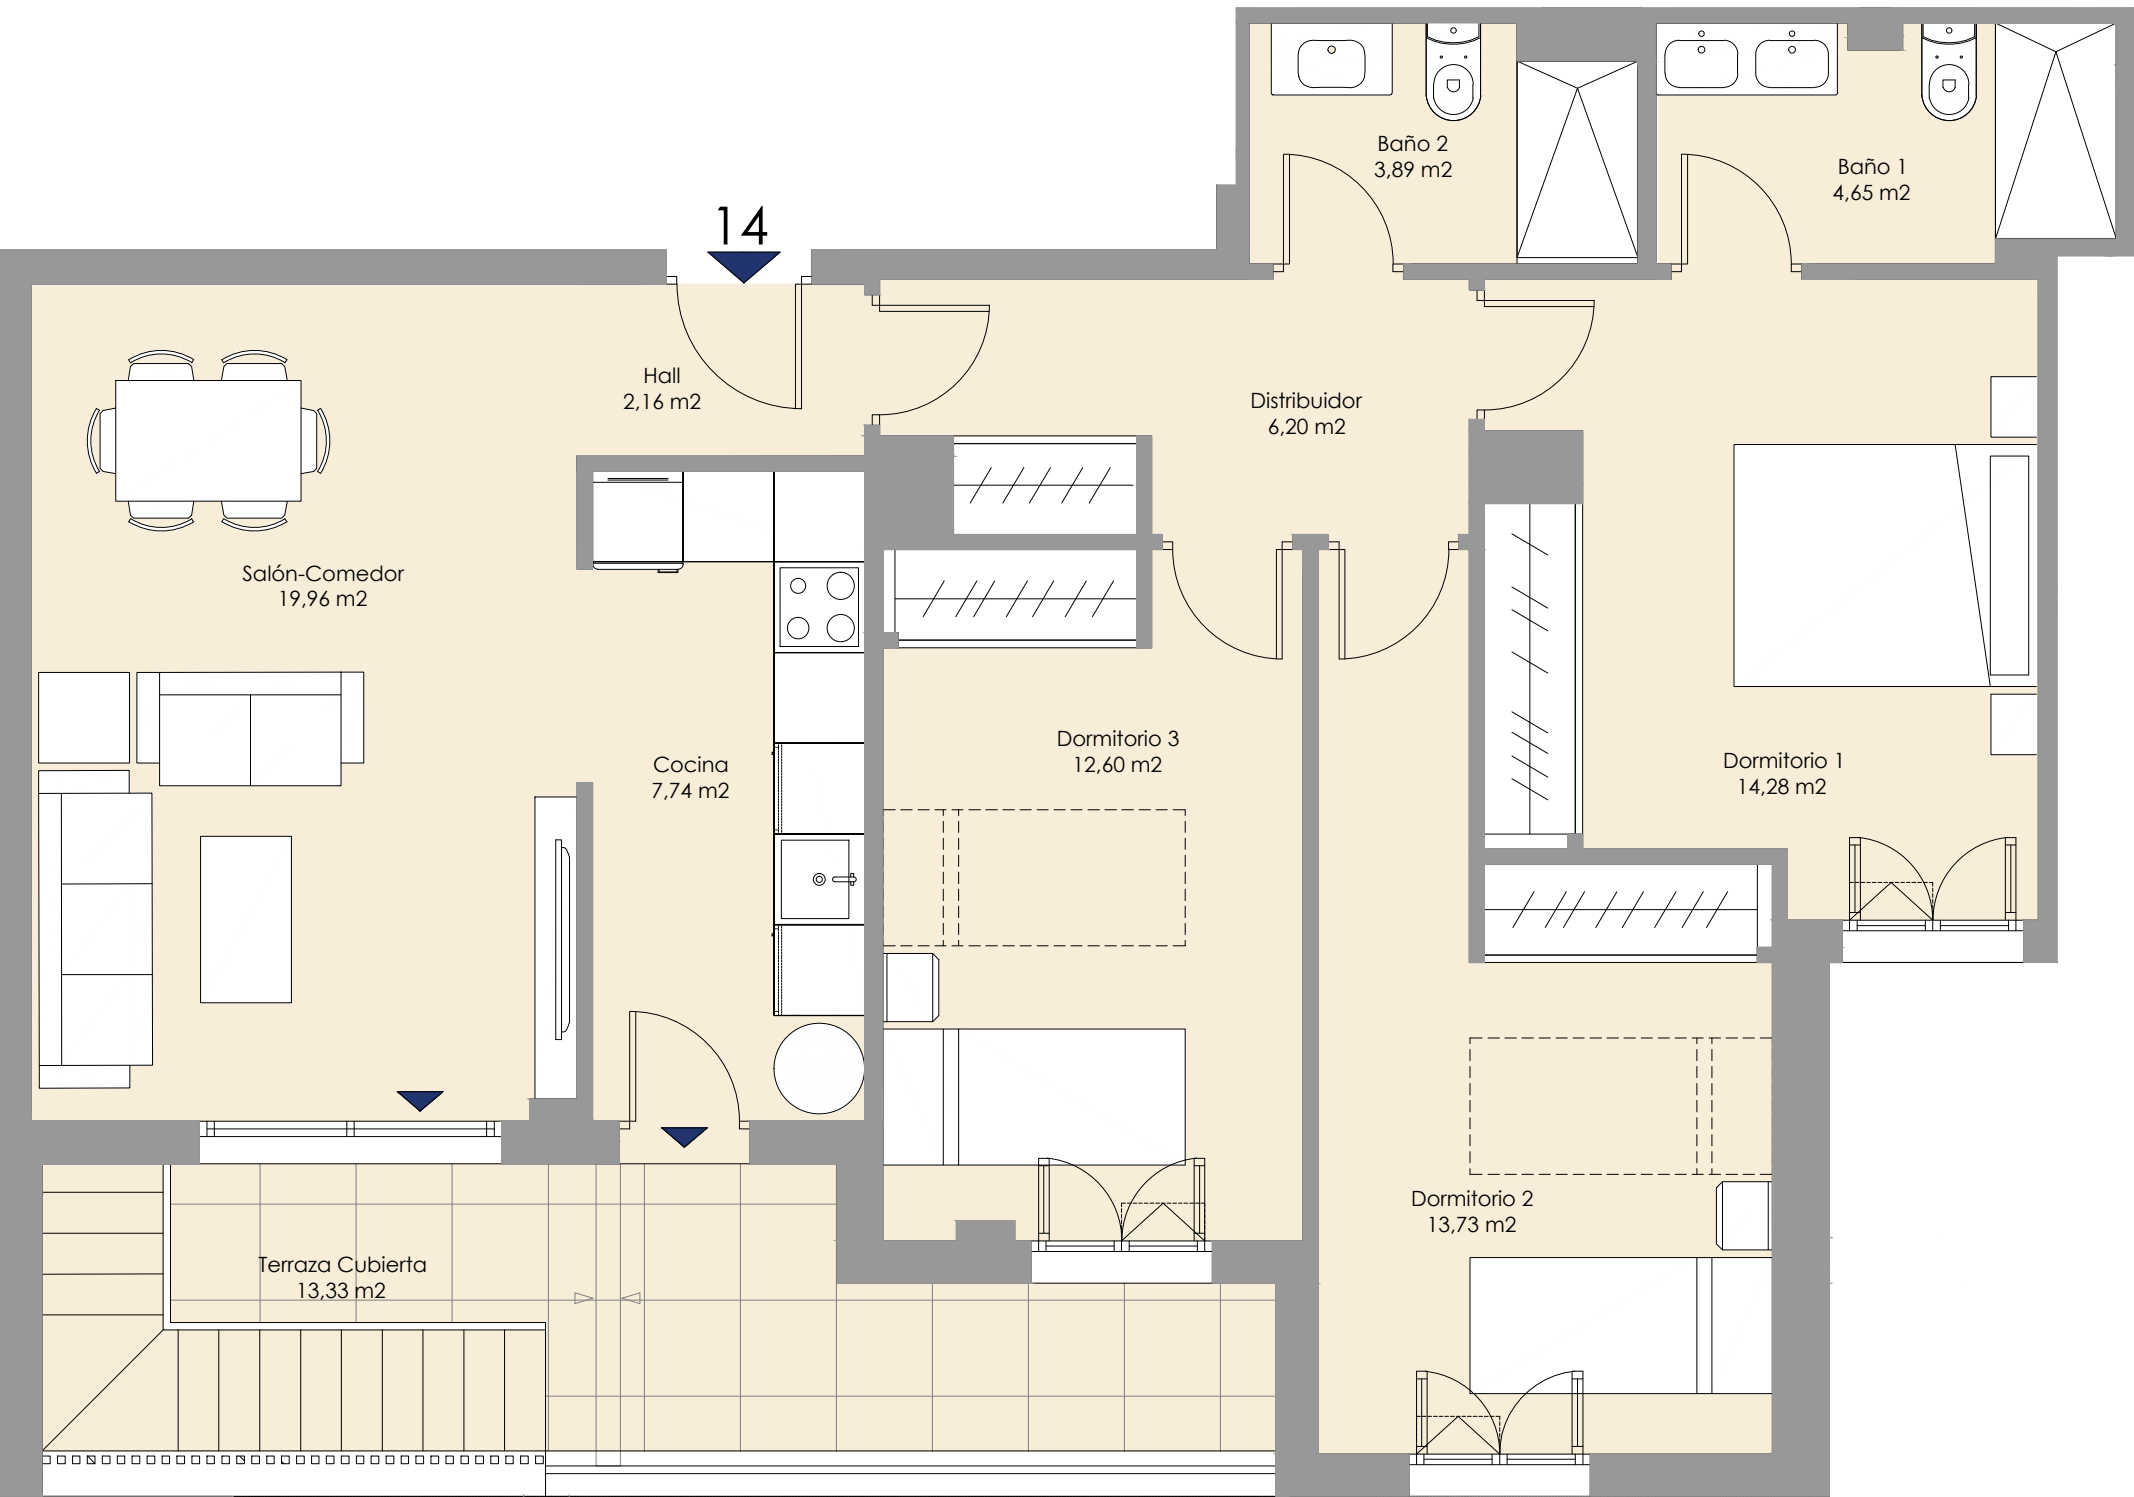

PLANTA SEGUNDA - VIVIENDA 14



3 Dormitorios / Solarium  
Planta segunda  
Garaje, piscina y trastero

|                                            |           |
|--------------------------------------------|-----------|
| SUPERFICIES SEGÚN DECRETO BOJA 218/2005:   |           |
| SUPERFICIE ÚTIL                            | 89,45 m2  |
| SUPERFICIE CONSTRUIDA                      | 122,57 m2 |
| SUPERFICIES COMERCIALES (SUP. CONSTRUIDAS) |           |
| SUPERFICIE CERRADA INCLUIDAS P.P.Z.C.      | 112,68 m2 |
| SUPERFICIE DE TERRAZA CUBIERTA             | 16,13 m2  |
| SUPERFICIE DE TERRAZA DESCUBIERTA          | 95,12 m2  |
| SUPERFICIE DE JARDÍN                       | 0,00 m2   |
| TOTAL                                      | 223,93 m2 |

19 VIVIENDAS EN PARCELA R-11. PA-PT.2 "LOS ALMENDROS"  
MÁLAGA  
Av. ANDERSEN, CALLE BOCCACIO Y CALLE PLATINO  
PROMUEVE: HAZA DE LOS PRADOS S.L.


Las viviendas podrán presentar alguna variación respecto de lo previsto en el Proyecto Básico y en el Proyecto de Ejecución y durante la ejecución de las obras, por exigencias técnicas.  
Las superficies expresadas, el dimensionado de pilares, la situación de bajantes y conductos de ventilación podrán experimentar variaciones durante la ejecución de la obra por exigencias técnicas, jurídicas, municipales o con objeto de mejorar la funcionalidad del edificio.  
Las texturas y materiales serán los reseñados en la memoria de calidades del contrato de compraventa. El mobiliario es meramente informativo. Algún giro de puerta y la distribución de aparatos sanitarios podrá sufrir alguna variación.



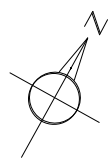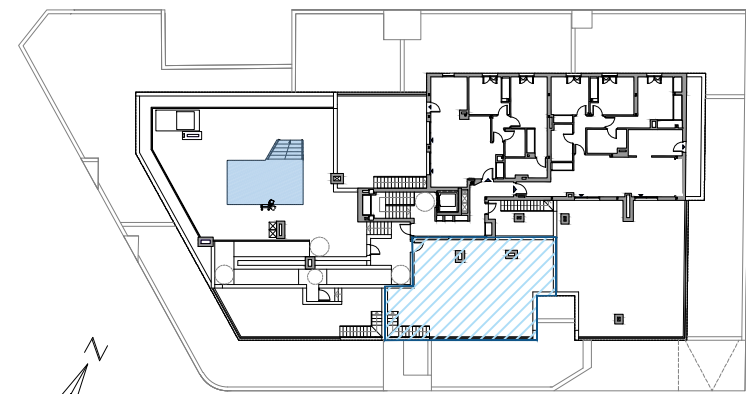

EMPLAZAMIENTO SOLARIUM PLANTA ÁTICO

Escala gráfica: 1 | 50

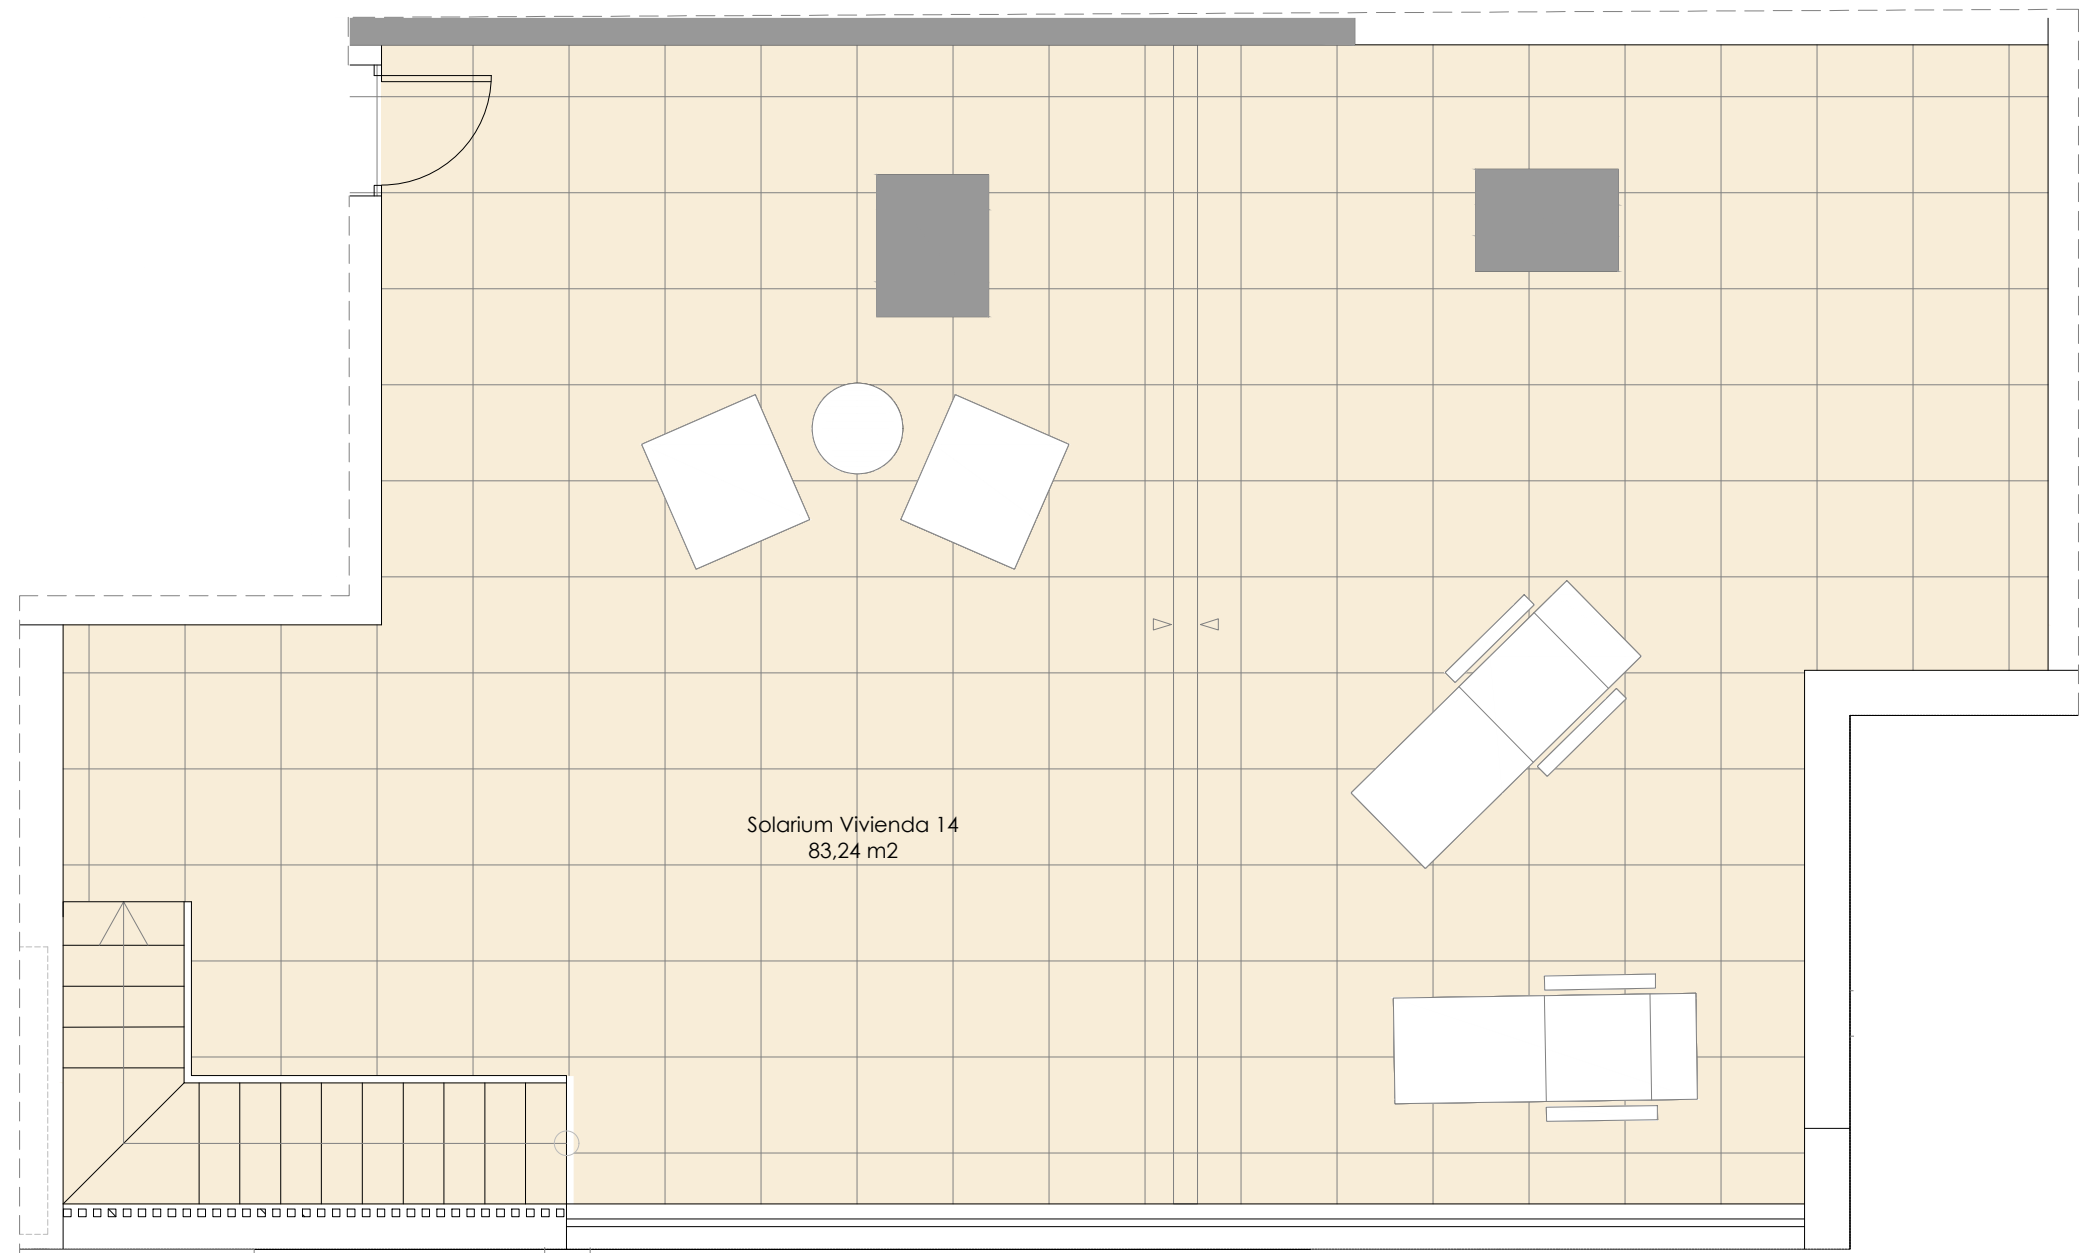

PLANTA SEGUNDA - VIVIENDA 14

3 Dormitorios / Solarium  
Planta segunda  
Garaje, piscina y trastero

SUPERFICIES SEGÚN DECRETO BOJA 218/2005:

|                       |           |
|-----------------------|-----------|
| SUPERFICIE ÚTIL       | 89,45 m2  |
| SUPERFICIE CONSTRUIDA | 122,57 m2 |

SUPERFICIES COMERCIALES (SUP. CONSTRUIDAS)

|                                       |                  |
|---------------------------------------|------------------|
| SUPERFICIE CERRADA INCLUIDAS P.P.Z.C. | 112,68 m2        |
| SUPERFICIE DE TERRAZA CUBIERTA        | 16,13 m2         |
| SUPERFICIE DE TERRAZA DESCUBIERTA     | 95,12 m2         |
| SUPERFICIE DE JARDÍN                  | 0,00 m2          |
| <b>TOTAL</b>                          | <b>223,93 m2</b> |

19 VIVIENDAS EN PARCELA R-11. PA-PT.2 "LOS ALMENDROS"

MÁLAGA

Av. ANDERSEN, CALLE BOCCACIO Y CALLE PLATINO

PROMUEVE: HAZA DE LOS PRADOS S.L.

Las viviendas podrán presentar alguna variación respecto de lo previsto en el Proyecto Básico y en el Proyecto de Ejecución y durante la ejecución de las obras, por exigencias técnicas. Las superficies expresadas, el dimensionado de pilares, la situación de bajantes y conductos de ventilación podrán experimentar variaciones durante la ejecución de la obra por exigencias técnicas, jurídicas, municipales o con objeto de mejorar la funcionalidad del edificio. Las texturas y materiales serán los reseñados en la memoria de calidades del contrato de compraventa. El mobiliario es meramente informativo. Algún giro de puerta y la distribución de aparatos sanitarios podrá sufrir alguna variación.



EDIFICIO

ALMAZARA

— PUERTO DE LA TORRE —